


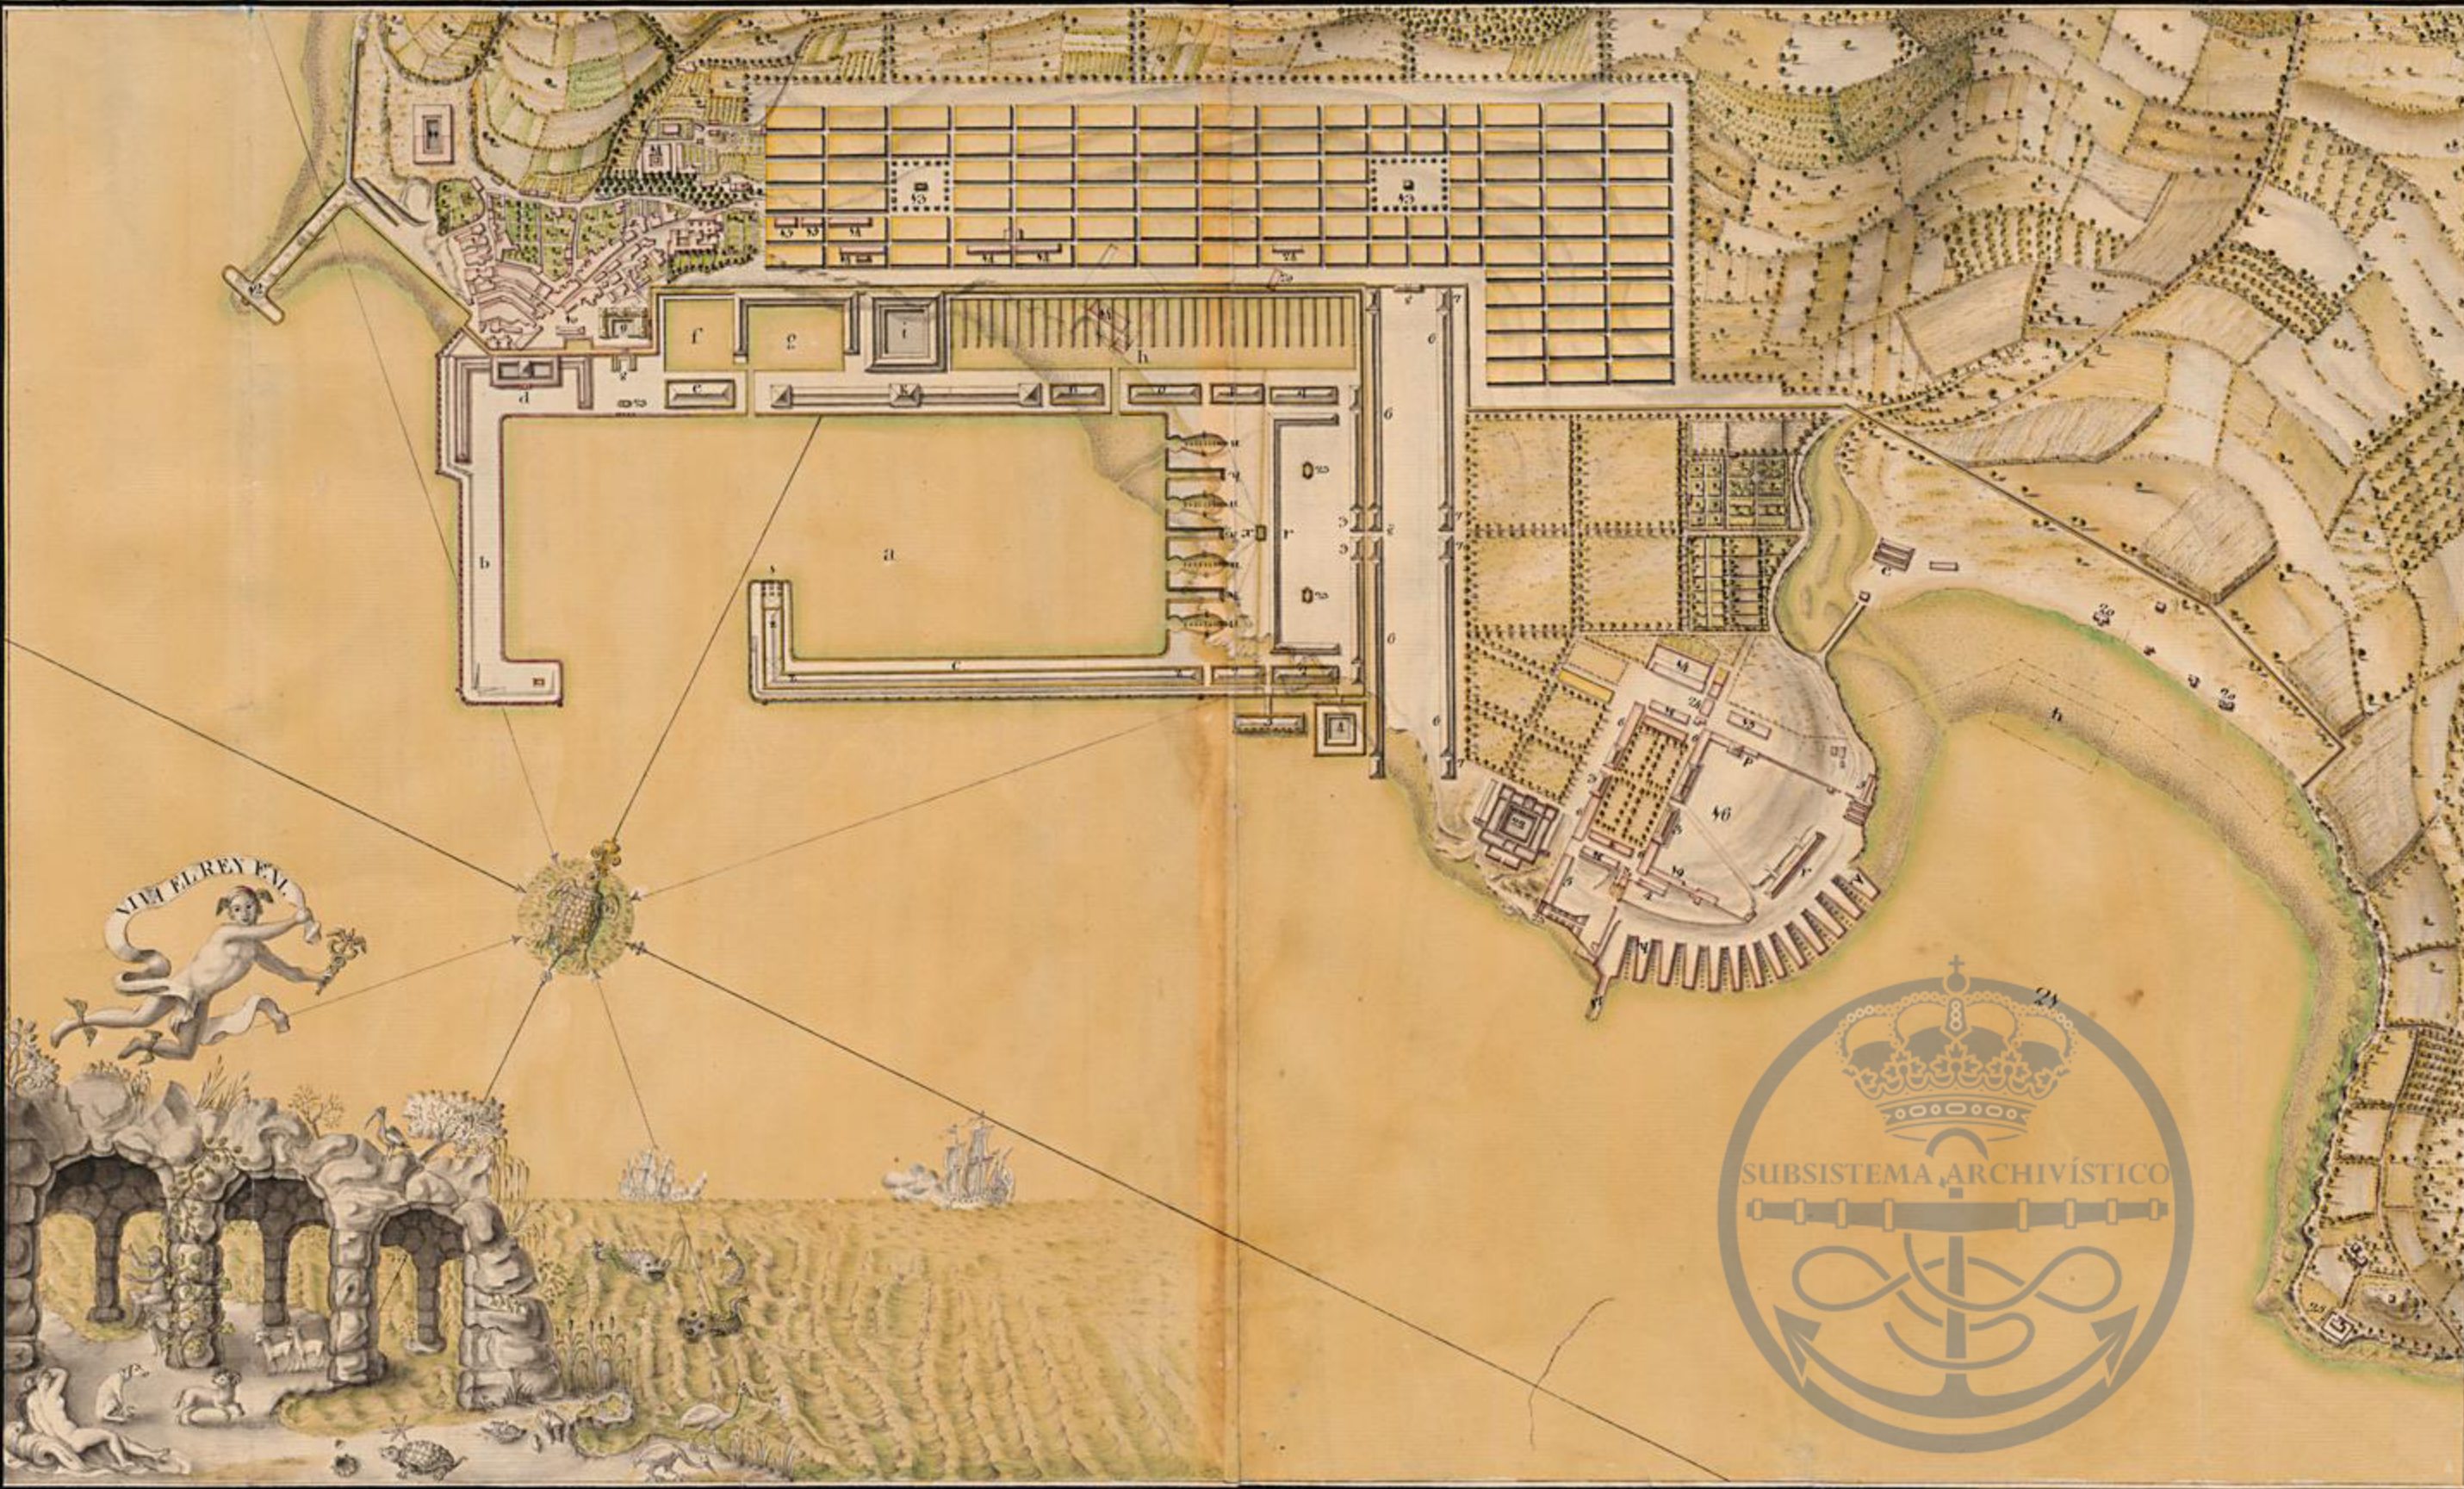

**PLANO DEL ARSENAL DEL
FERROL Y ASTILLERO DE ESTEIRO**
APROVADO P. S.M. EN EL AÑO DE MDCCLII.

EXPLICACION

- | | |
|--|--|
| a, Darsena | v, Gradas p. ^a construir nabios |
| b, Muelle sobre caucanos. | 1, Almacenes de desarmo |
| c, Muelle sobre escollera | 2, Maquina p. ^a arbolar y des
arbolar los nabios |
| d, Parque, almacenes gene-
rales y sala de armas | 3, Almacenes de tablona
y demas perteneciente a la
construccion. |
| e, Tinglado de arboladura | 4, Pabellones y edificios p. ^a la
intendencia, contaduria y
demas empleados |
| f, Dique p. ^a la arboladura | 5, Guard. de desterrados |
| g, Dique p. ^a cargar embar-
caciones menores. | 6, Herrerias |
| h, Dique p. ^a muderas de cons-
truccion | 7, Almacenes p. ^a la muer-
tranza |
| i, Almacenes p. ^a la cordeloria | 8, Pabellones p. ^a escuelas y
asambleas. |
| k, Cordeloria | 9, Puertas del arsenal con
sus cuerpos de guardias |
| l, Almacenes de caudado | 10, Casa del command. ^{te} |
| m, Almacenes generales
p. ^a Jenduria | 11, Villa del Ferrol. |
| n, Acerradores ala inglesa | 12, Guard. de brigadas |
| o, Tinglado de maestranza
y patio de palibos | 13, Muelle p. ^a el occindario |
| p, Diques p. ^a cargar en se-
co nabios h. ^a cañones | 14, Ciudad proyectada |
| q, Maquina p. ^a sacar el agua
de los diques. | |



- | | |
|--|--|
| 15, Cuarteles provisionales | 19, Coberturas para la muer-
tranza |
| 16, Almacenes provisionales
de viveros. | 20, Hornos de coxa y ladrillo |
| 17, Astillero de Esteiro | 21, Ensenada de Caranza |
| 18, Muelle que cubre las gra-
das. | 22, Guard. de batallones de
marina |
| 19, Cuarteles de maestranza | 23, Fuentes. |
| 20, Hospitales | 24, N. ^a S. ^a de Caranza |

Proyectado y delineado por el capitán y
ingeniero ordinario D.ⁿ Joseph de la Croix el que
tiene el honor de dedicarlo al Ex.^{mo} S.^{or} CONDE
DE ARANDA Director general de los R.^{os} cuerpos
de artilleria e ingenieros.



Escala de 1000 Varas
0 200 400 600 800 1000